





PALAZZO NIGRA
luxury apartment



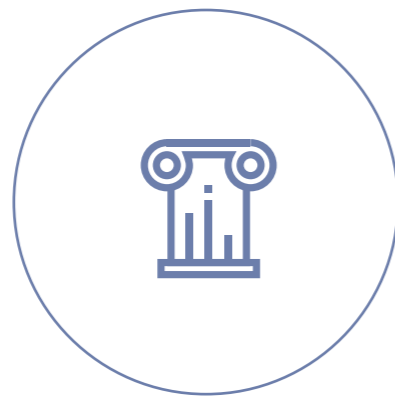

ALTO PREGIO

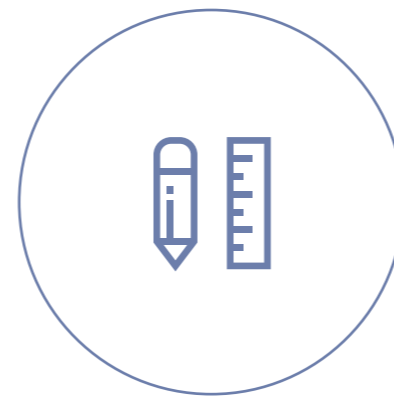

DIVERSE METRATURE



INVESTIMENTO

PALAZZO NIGRA



luxury apartment



PALAZZO NIGRA

luxury apartment



-  **ALLOGGIO A**
mq commerciali
296 mq + 93 mq piano
ammezzato + balconi
-  **ALLOGGIO B**
mq commerciali
51 mq + balconi
-  **ALLOGGIO C**
mq commerciali
54 mq + balconi
-  **ALLOGGIO D**
mq commerciali
170 mq + balconi

PIANO NOBILE
663 mq + balconi commerciali Totali


SOLUZIONE A

PALAZZO NIGRA

luxury apartment

SOLUZIONE A

PIANO NOBILE
SCALA 1:100

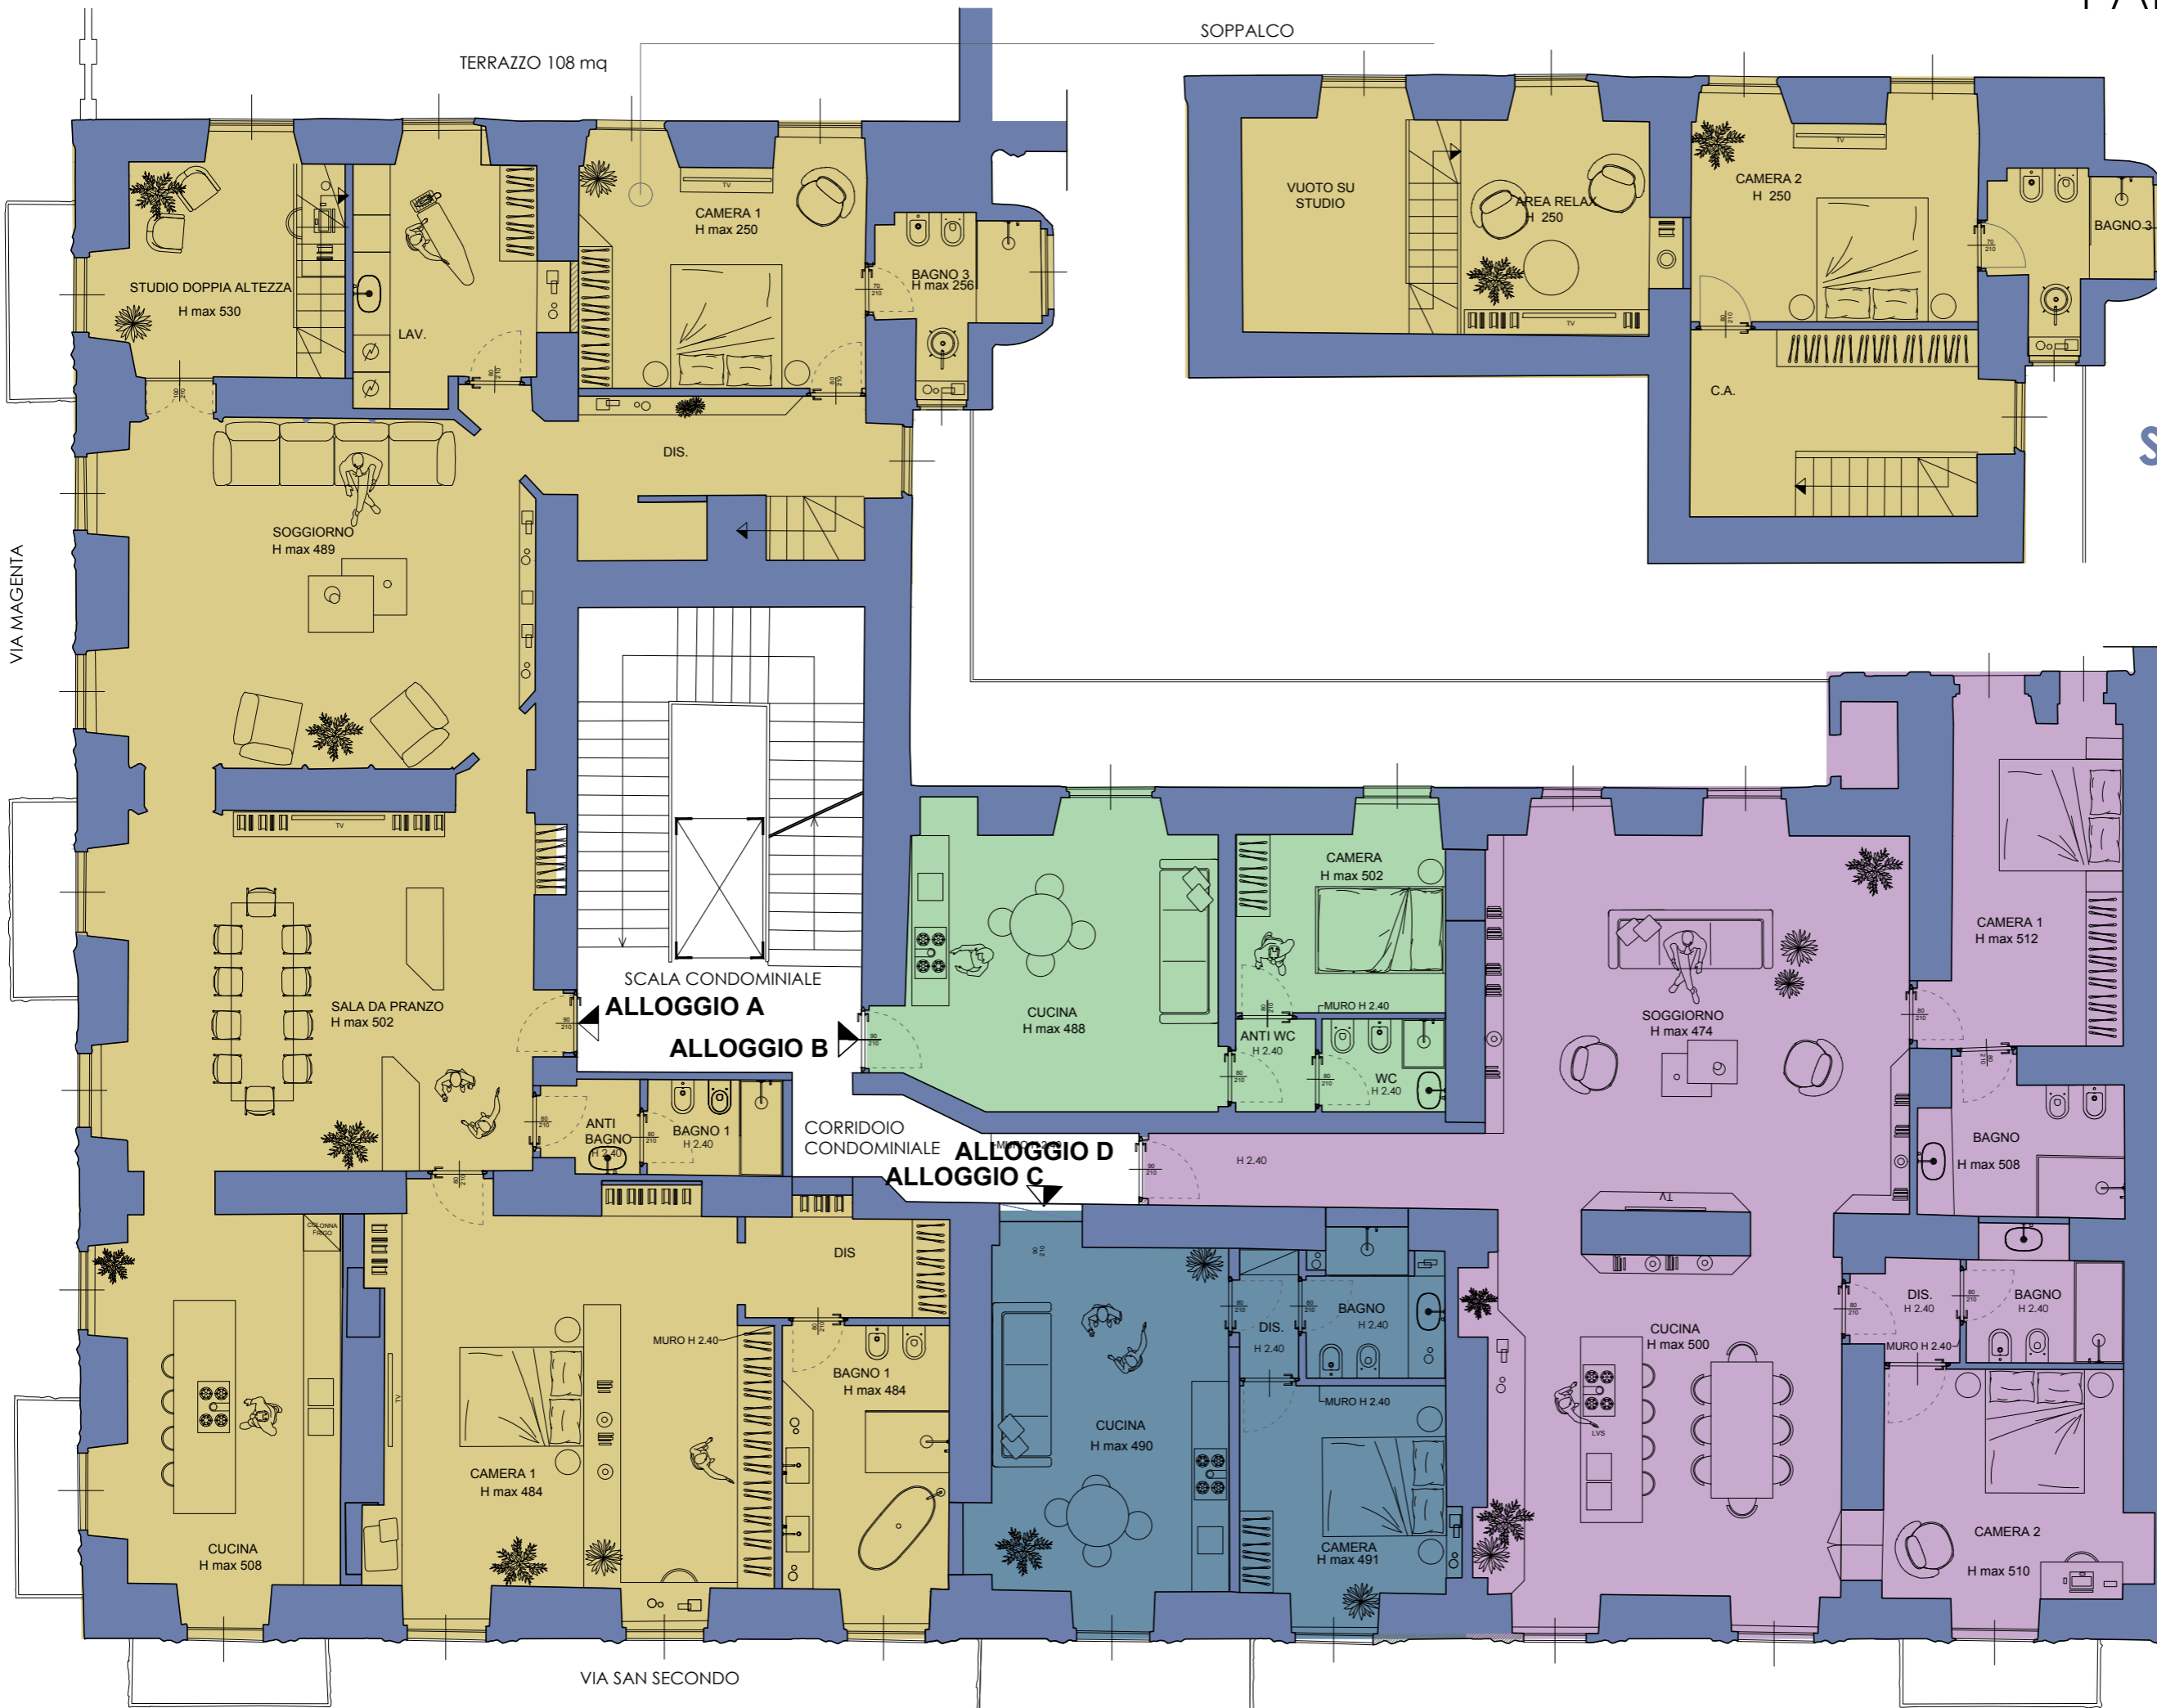


PALAZZO NIGRA

luxury apartment

SOLUZIONE A

PIANO NOBILE
SCALA 1:100

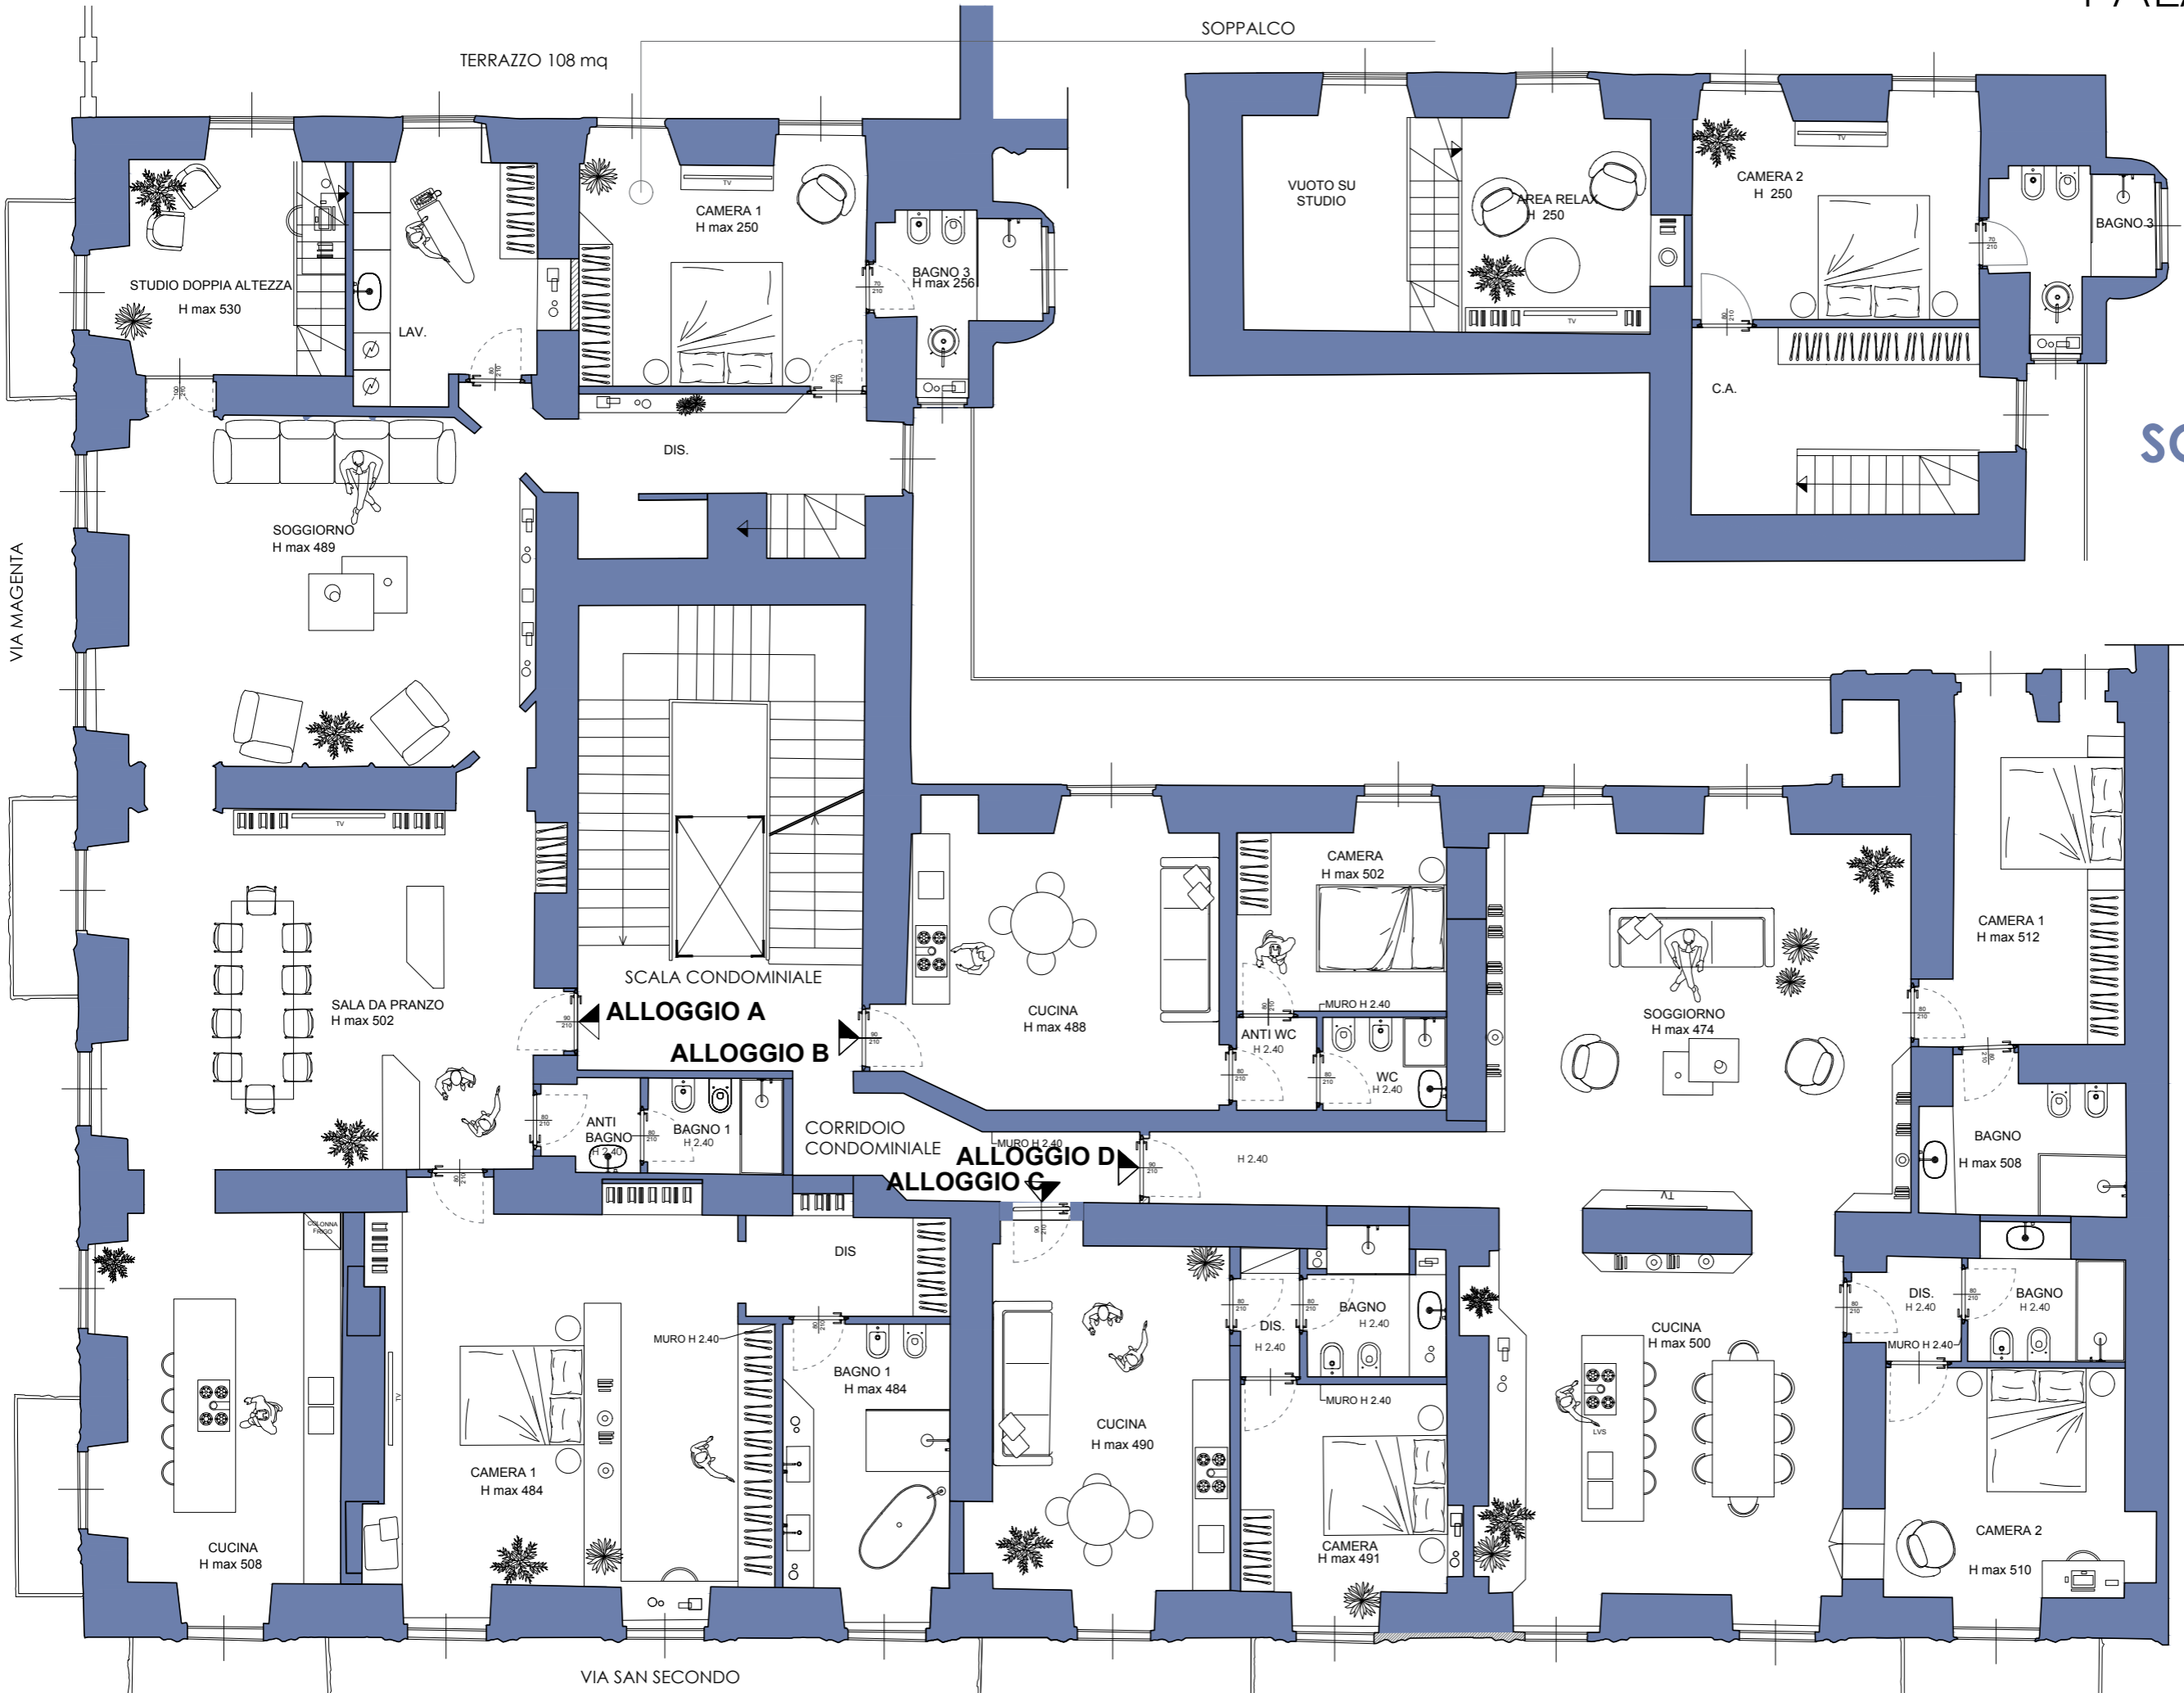

VIA MAGENTA

ALTRA U.I.

VIA SAN SECONDO

PALAZZO NIGRA



luxury apartment

ALLOGGIO A

ipotesi distribuzione interna

4 BAGNI
LAVANDERIA
CUCINA
AREA PRANZO
SOGGIORNO
CAMERA PADRONALE
3 CAMERE
STUDIO A DOPPIA ALTEZZA
ZONA CABINA ARMADI
BALCONI

*PARCHEGGIO DISPONIBILE

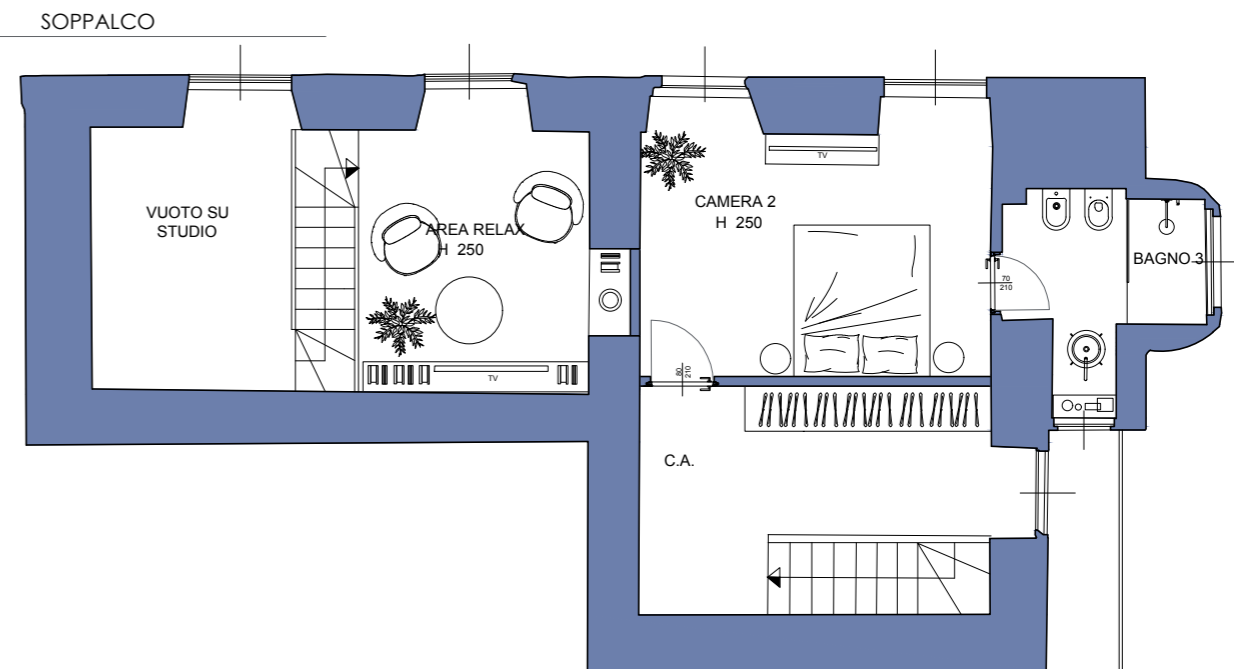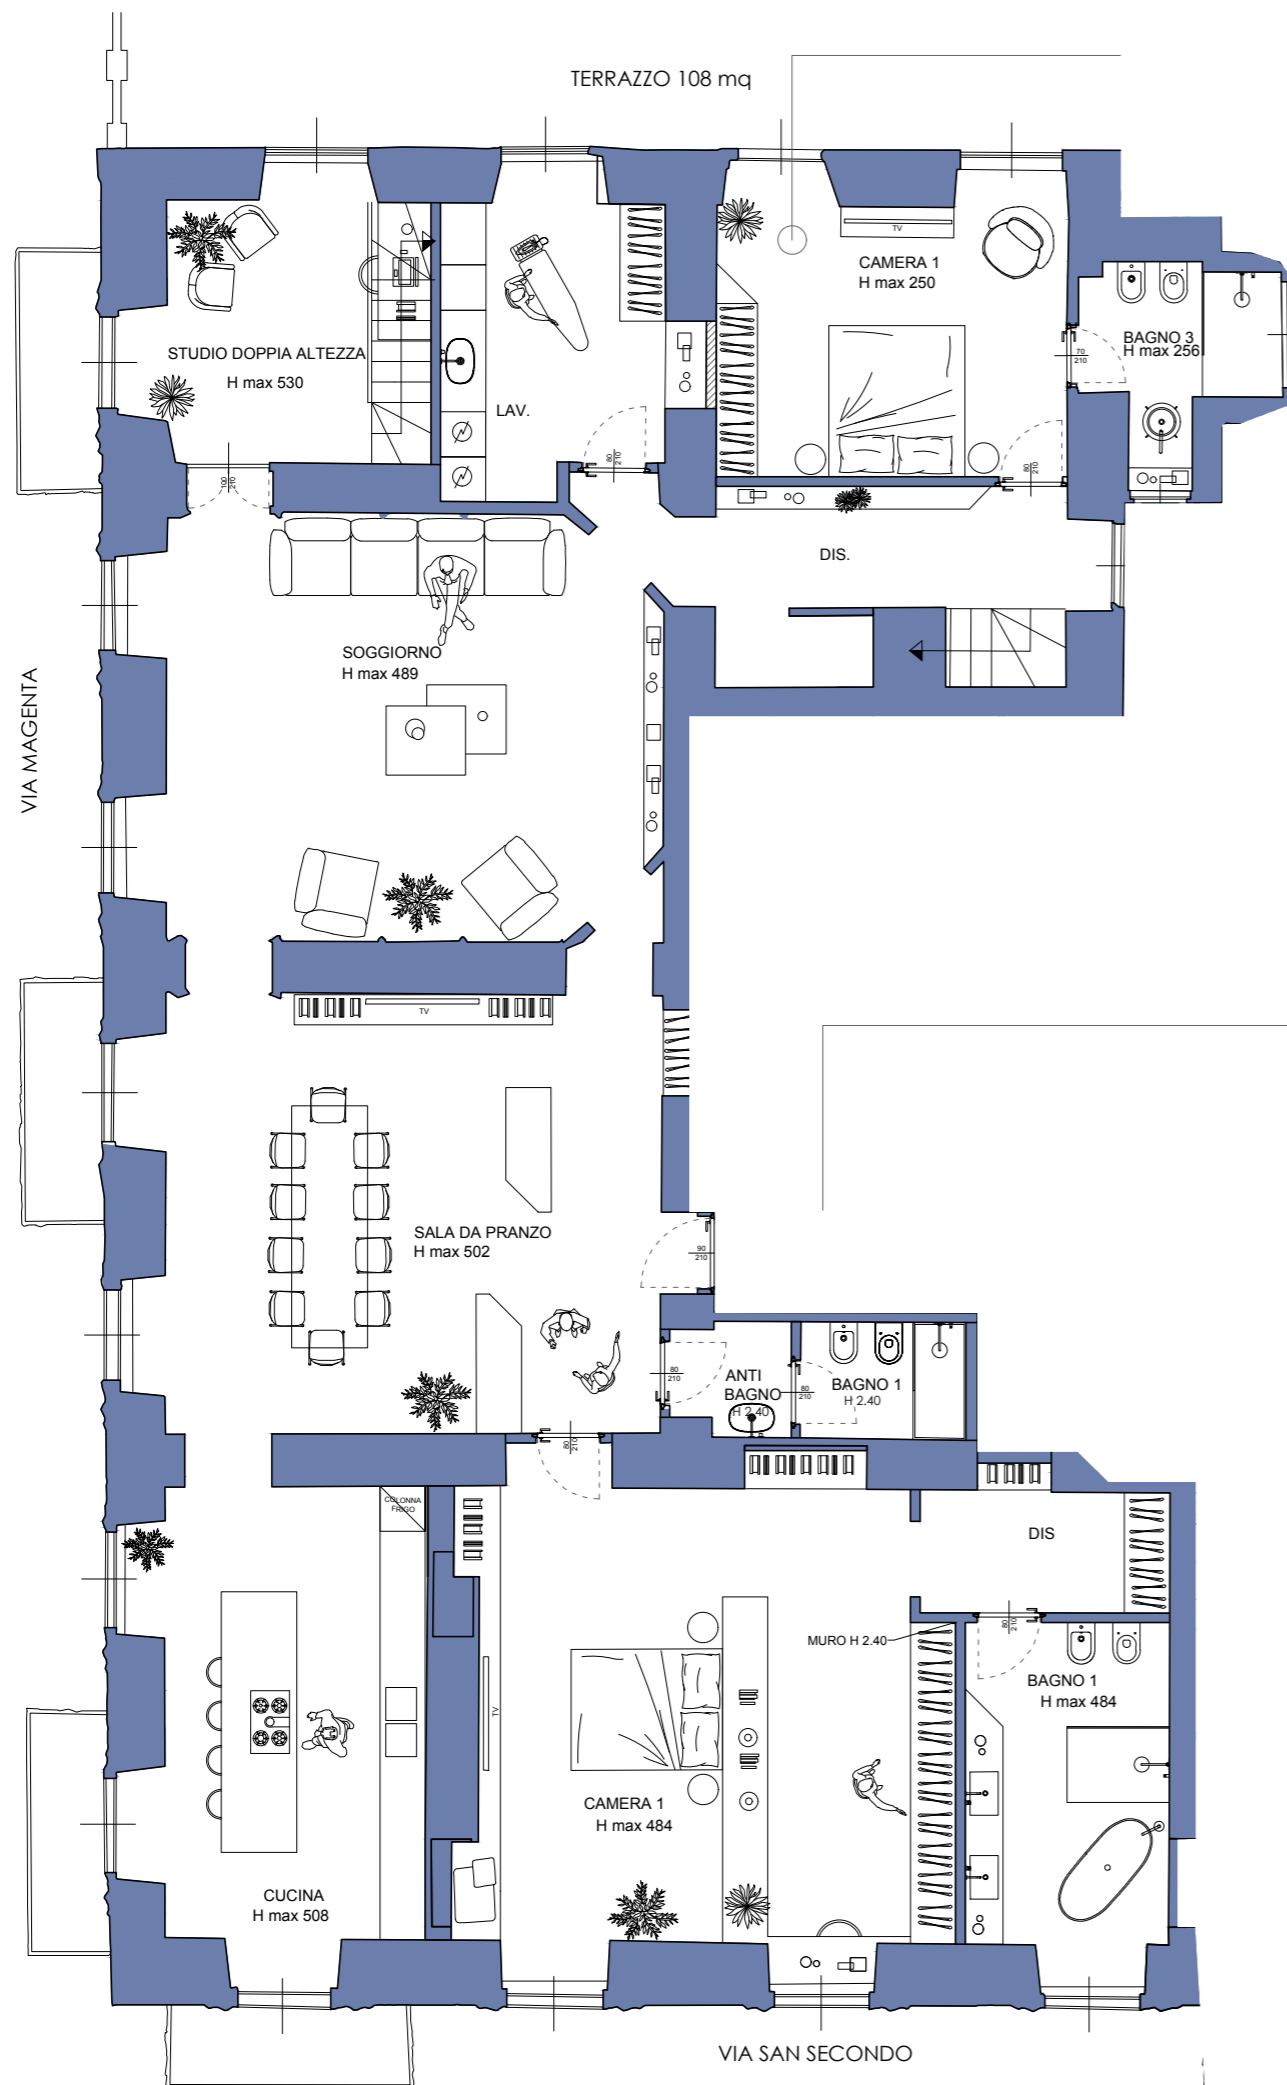



PALAZZO NIGRA

PALAZZO NIGRA
luxury apartment

DE
CREARE



PALAZZO NIGRA
luxury apartment



PALAZZO NIGRA
luxury apartment







RIFERIMENTI





RIFERIMENTI



●
RIFERIMENTI





RIFERIMENTI







●
RIFERIMENTI





RIFERIMENTI





RIFERIMENTI



